

LEGENDA

QUADRO 1: USO DEL SUOLO / VOCAZIONI / PREVISIONI DELLE AREE


	CORSI E SPECCHI D'ACQUA ANDAMENTO ATTUALE		CORSI E SPECCHI D'ACQUA ANDAMENTO ATTUALE
	AREE PER LA VIABILITA' ESISTENTI ED IN PROGETTO		AREE DEI NODI VIARI E ROTATORIE STRADALI
	AREE FERROVIARIE ESISTENTI		LIMITI ZONE DI RISPETTO DA POZZI ACQUEDOTTO
	SERVIZI DI PUBBLICA UTILITA' AREA CIMITERIALE		FASCIA DI RISPETTO CIMITERIALE
	AREE PER IMPIANTI URBANI - IJ IJ - Impianti di Inseparazione IC - Cimitero per animali di affezione ID - Discarica di rifiuti, II categoria tipo A		AREE PER SERVIZI SOCIALI ED ATTREZZATURE PUBBLICHE O USUO PUBBLICO
	AREE PER SERVIZI ED ATTREZZATURE AL SERVIZIO DEGLI INSEDIAMENTI PRODUTTIVI, COMMERCIALI, DIREZIONALI, RICETTIVI		AREE RESIDENZIALI
	CENTRO STORICO		AREE RICETTIVE
	AREE PRODUTTIVE (C) - distributore di carburanti		AREE AGRICOLE CON INSEDIAMENTI RURALI
	AREE AGRICOLE PRODUTTIVE		AREE AGRICOLE CON INSEDIAMENTI SPARSI (S) - distributore di carburanti
	AREE AGRICOLE CON EX INSEDIAMENTI RURALI		AREE A VERDE PRIVATO
	AREE AGRICOLE SPECIALI (destinate dal PRG vigente per attività agricolo-agricole)		PERMITTAZIONI DELLE AREE SOGGETTE A RECUPERO AMBIENTALE
	AREE SOGGETTE A RECUPERO AMBIENTALE		PARCO NATURALE DELLA VALLE TICINO
	PARCO NATURALE DELLA VALLE TICINO		

USO DEL SUOLO AI FINI AGRICOLI E FORESTALI: COLTURE IN ATTO

	AREE AGRICOLE: TERRENI A SEMINATIVI IN ASCIUTA, A PRATO		AREE AGRICOLE PRODUTTIVE: ITTOCOLTURE
	AREE AGRICOLE: CULTURE LEGUMOSE SPECIALIZZATE (VIGNETI)		AREE A BOSCO: BOSCO DI OLFANI
	AREE AGRICOLE: CULTURE LEGUMOSE SPECIALIZZATE (VIGNETI)		
	AREE BOSCHIVE		


VOCAZIONI / PREVISIONI DELLE AREE

	AREA SOGGETTE A PARTICOLARE NORMATIVA RICOMPRESE NELLA SA 9		AREA INTERESSATA DA PIANIFICAZIONI DEL COMUNE DI POMBIA (Area tematica Zon Sabini)
	AREE LIBERE NON ANCORA UTILIZZATE MA INSERITE IN STRUMENTI URBANISTICI ESECUTIVI E/O ESCLUSE DALL'USO AGRICOLO A VOCAZIONE RESIDENZIALE		
	AREE LIBERE NON ANCORA UTILIZZATE MA INSERITE IN STRUMENTI URBANISTICI ESECUTIVI E/O ESCLUSE DALL'USO AGRICOLO A VOCAZIONE PRODUTTIVA, TERZIARIA, DIREZIONALE		
	AREE LIBERE NON ANCORA UTILIZZATE MA INSERITE IN STRUMENTI URBANISTICI ESECUTIVI E/O ESCLUSE DALL'USO AGRICOLO A VOCAZIONE SERVIZI		
	AREE LIBERE NON ANCORA UTILIZZATE MA INSERITE IN STRUMENTI URBANISTICI ESECUTIVI E/O ESCLUSE DALL'USO AGRICOLO A VOCAZIONE VERDE PRIVATO		
	AREE LIBERE, NON ANCORA UTILIZZATE, A MARGINE DELL'ABITATO CON OPERE DI URBANIZZAZIONE AL CONTORNO, A VOCAZIONE: R - residenziale, P - produttiva, S - servizi, AP - attrezzature per impianti produttivi, V - verde privato		
	CONFINI COMUNALI		CONFINI REGIONALI

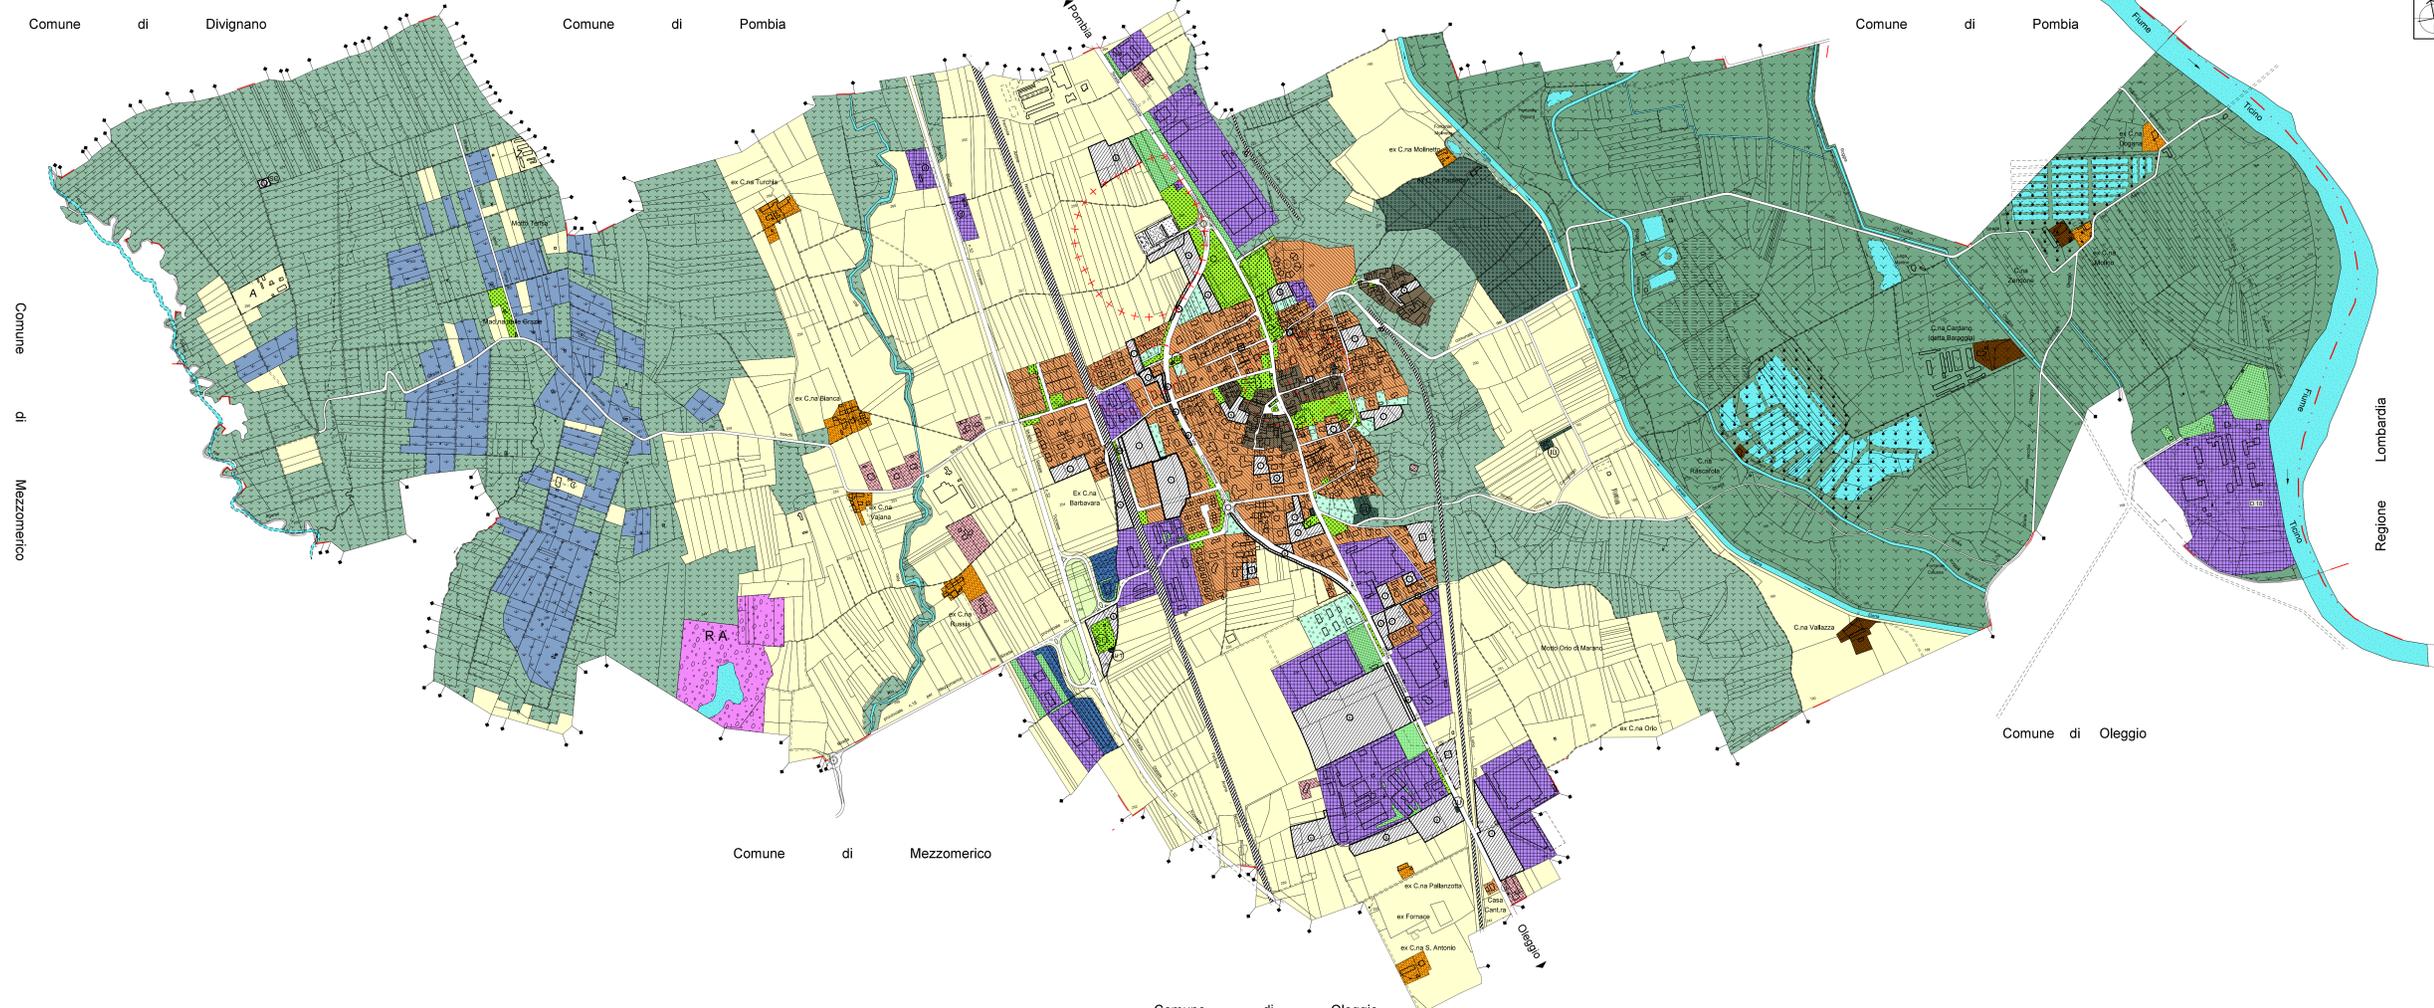

QUADRO 2: STATO DI ATTUAZIONE DEL PIANO VIGENTE

	CORSI E SPECCHI D'ACQUA ANDAMENTO ATTUALE		AREE PER LA VIABILITA' ESISTENTI ED IN PROGETTO
	AREE FERROVIARIE ESISTENTI		SUOLO A PREVALENTE DESTINAZIONE AGRICOLA
	AREE DEL CENTRO STORICO		PERIMETRO DEL CENTRO STORICO
	SUOLO CONSUMATO E/O INTERESSATO DA VARI PROCESSI D'UTILIZZAZIONE D'USO, DA PRG VIGENTE		
	INSEDIAMENTI RURALI, EX RURALI SPARSI ESTERNI ALL'ABITATO		
	LOCALIZZAZIONI DELLE VARIANTI PARZIALI CON INDICAZIONE PREVALENTE E PREVISIONI DI VARIAZIONI DELLA VIABILITA' AL P.R.G. VIGENTE		

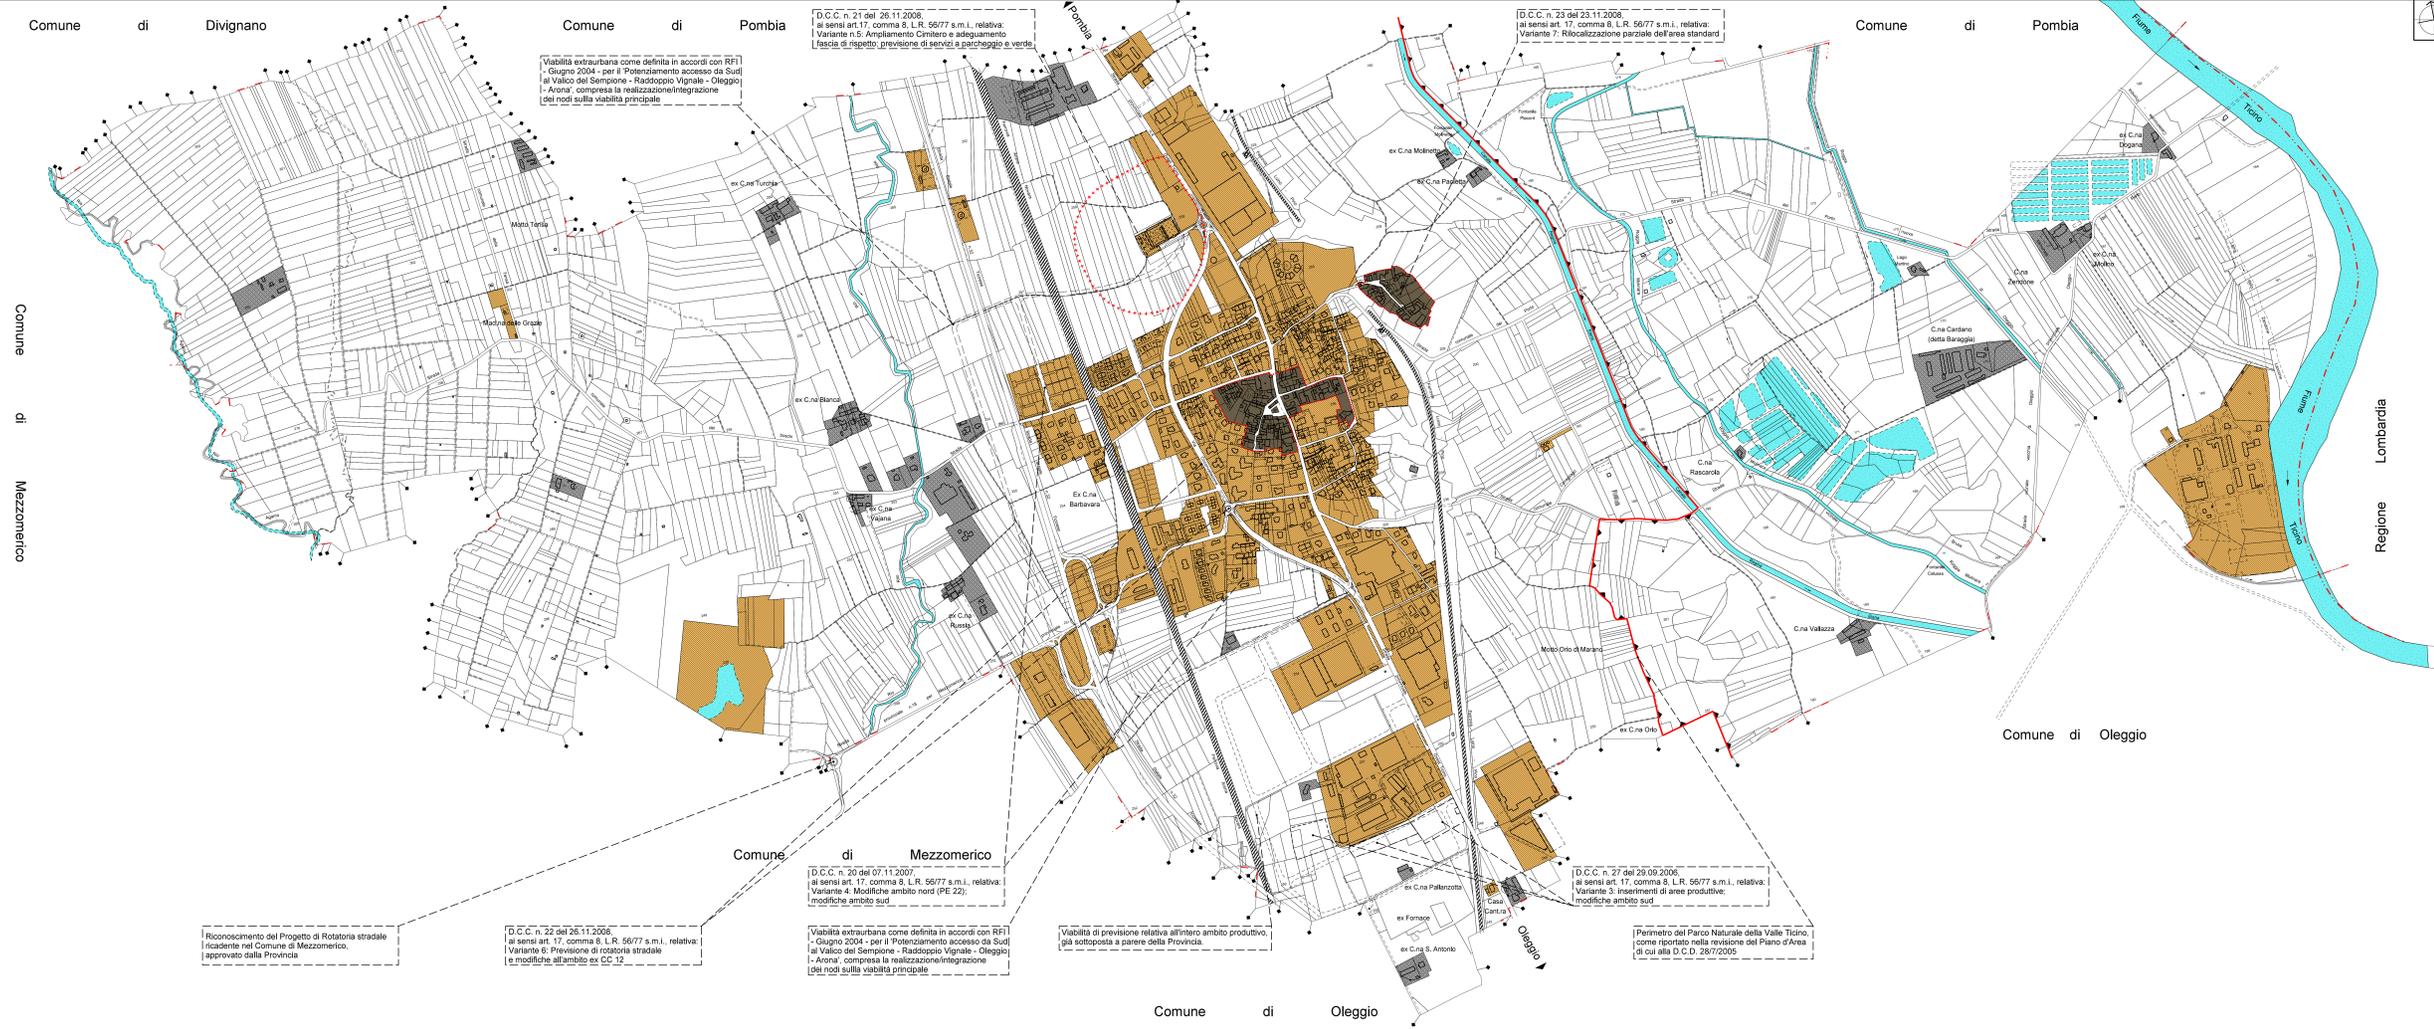

Regione Piemonte
Provincia Novara

Comune di MARANO TICINO

A.S.L. n. 13

Legge regionale n. 56 del 5.12.1977 (successive modificazioni e integrazioni)

P.R.G.C. 2008

Nuovo Piano Regolatore Generale Comunale
approvato con D.G.R. 1-576 del 29/11/2019 pubblicato sul B.U.R. n. 50 del 12/12/2019

Progettista:
Architetto
Francesco Brugnano
Collaborazione:
Architetto
Estela Ferrara

Progettista della fase del PROGETTO APPROVATO:
Architetto
Estela Ferrara

delibera C.C. n. _____ del _____ divenuta esecutiva il _____

Elaborati dal:
Il Sindaco _____
Il Segretario comunale _____
Il Progettista _____
A.P. PIRELLA GÖTTSCHE LOWE
via PIRELLA GÖTTSCHE LOWE, 10
10121 TORINO (TO) - TEL. 011/551001
www.pirellagottschelowe.it

PROGETTO DEFINITIVO

Data di elaborazione:
OTTOBRE 2019

base cartografica aggiornata al:
GIUGNO 2008

Scala: 1:5000

TITOLO DELL'ELABORAZIONE:
Territorio comunale: stato di attuazione del piano vigente, uso del suolo

AT 02