



ISOLA	REPARTO
ISOLA 1	REPARTO METILAMMINE MA3000
ISOLA 2	REPARTO COLINA LIQUIDA
ISOLA 3	UFFICI, FORESTERIA
ISOLA 4	REPARTO DITTOCARBAMMATI
ISOLA 5	MANUTENZIONE ED UTILITIES
ISOLA 6	REPARTO METILAMMINE MA2000
ISOLA 7	REPARTO COLINA VEGETALE E MAGAZZINI PEROSSIDI

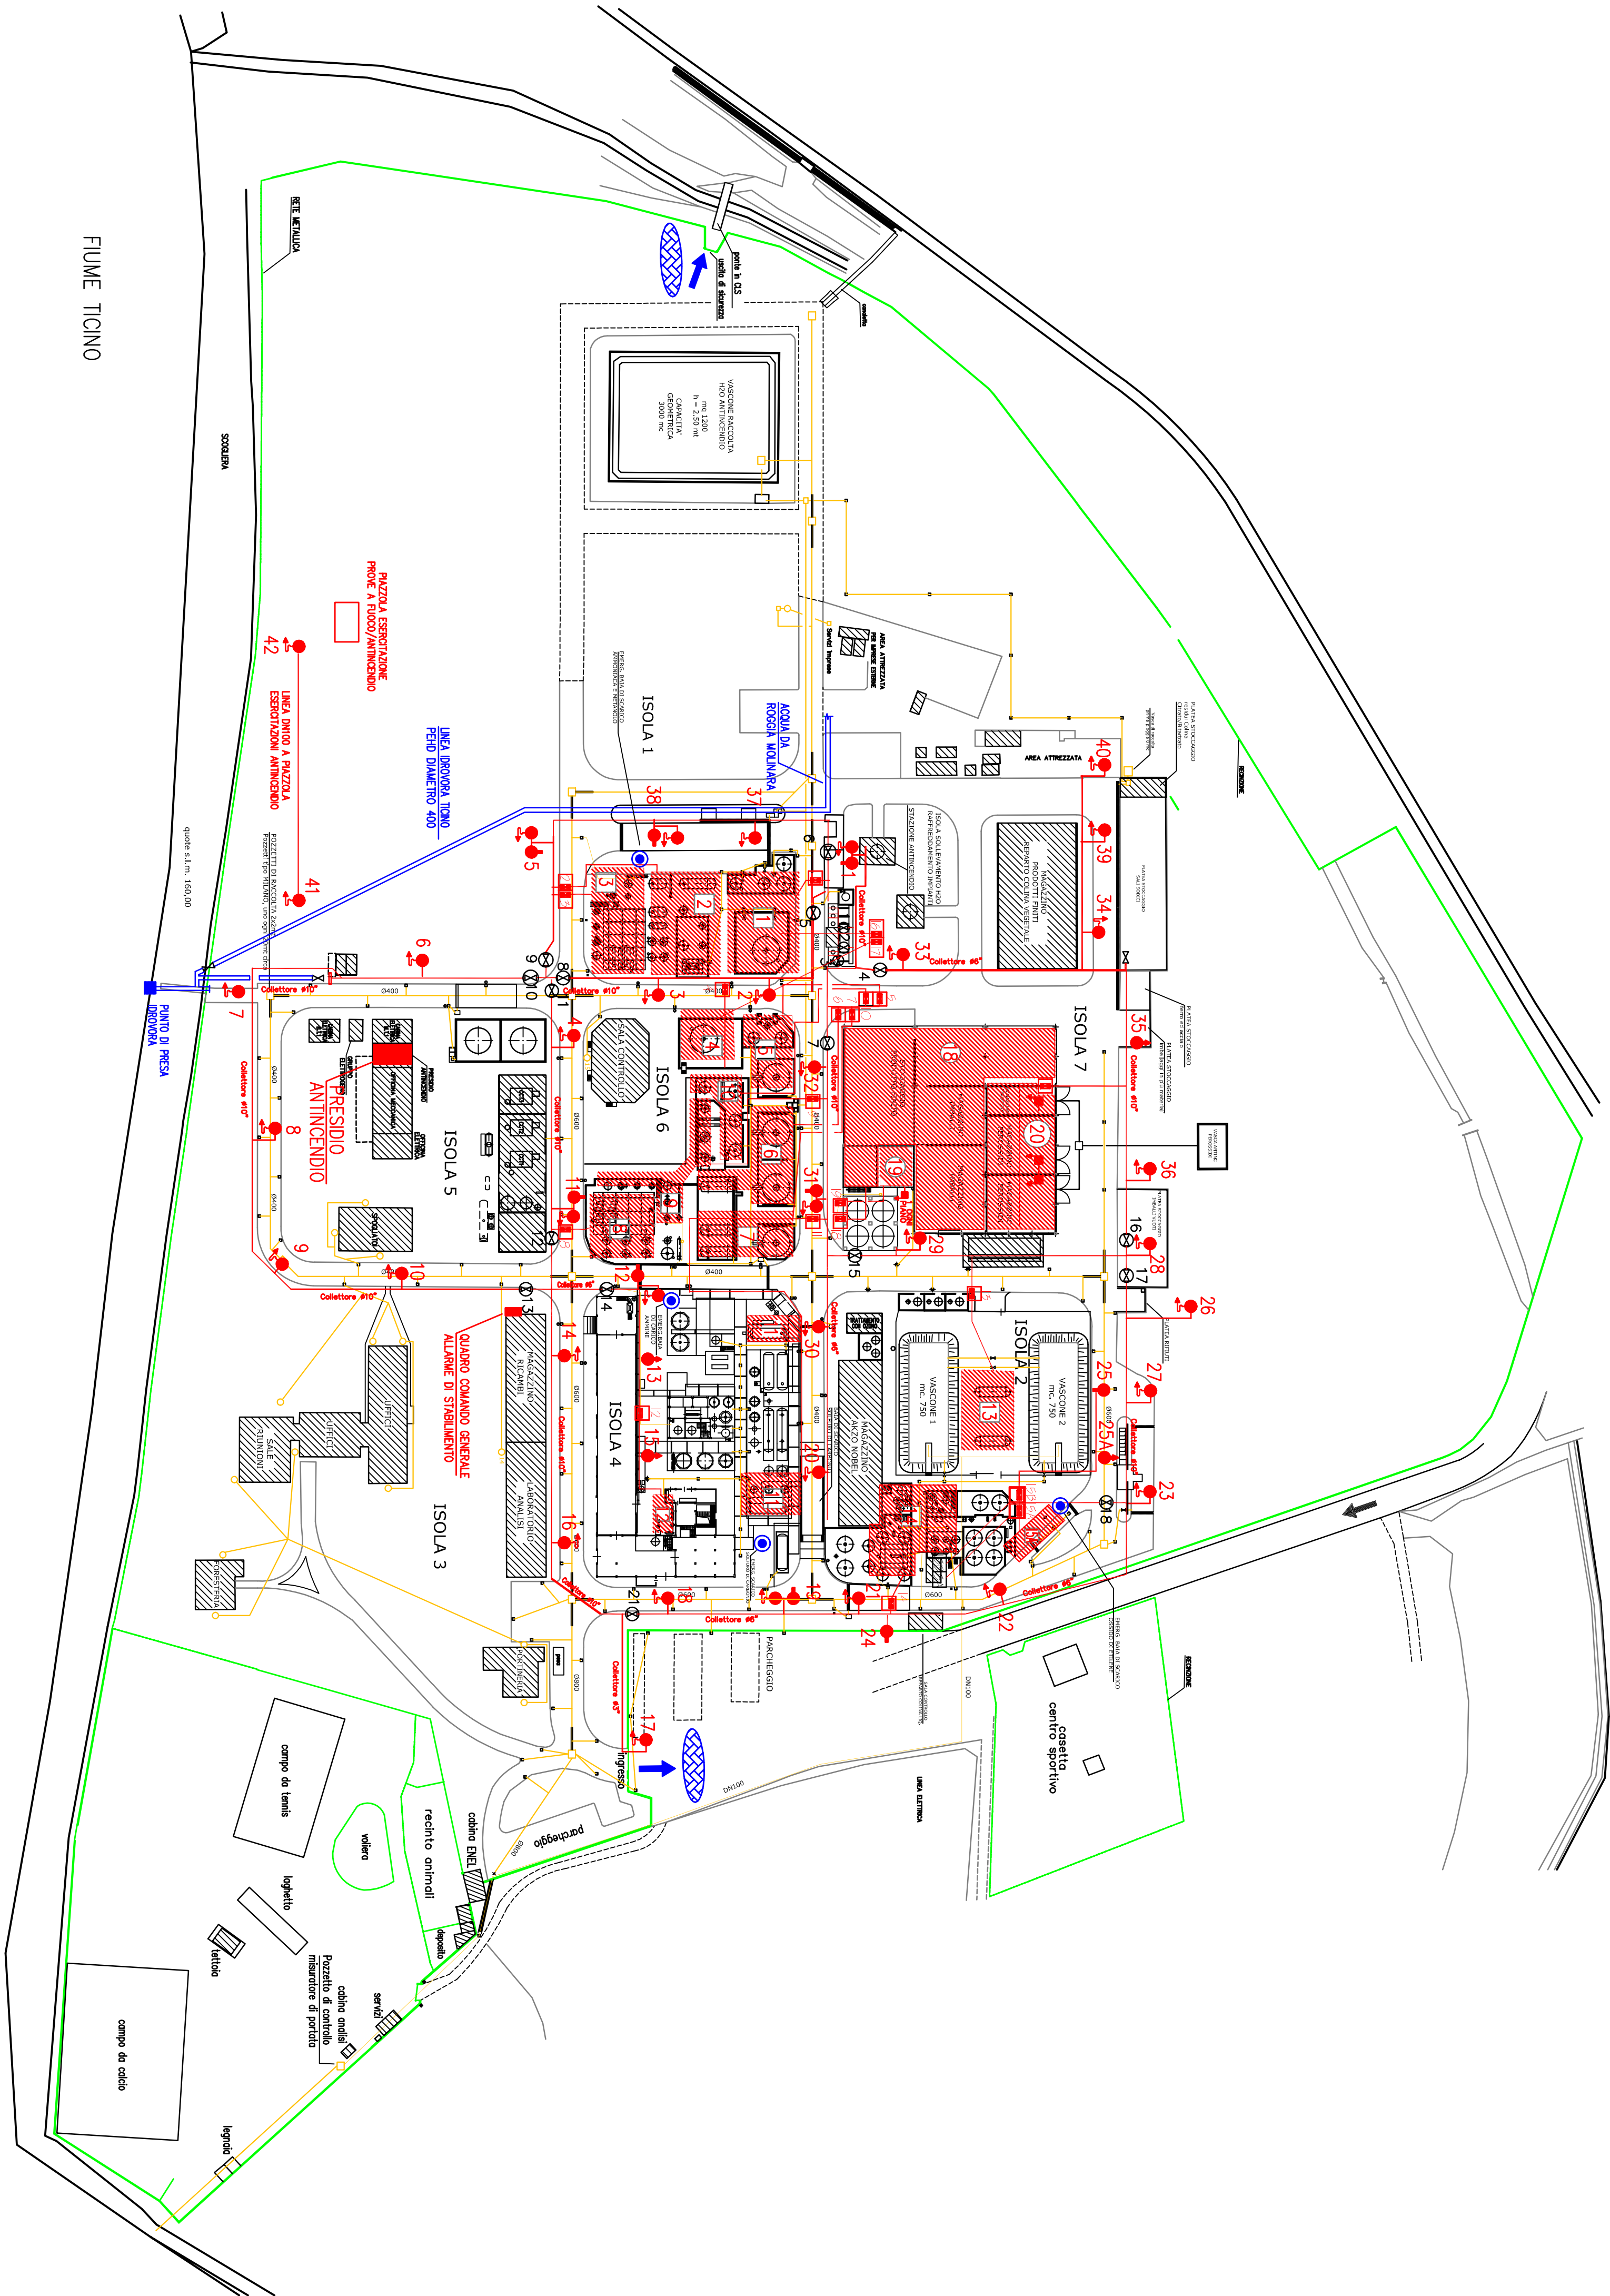

LEGENDA RETE ANTINCENDIO	
	VALVOLA A DILUVIO
	VALVOLA DI SEZIONAMENTO RETE ANTINC.
	IDRANTE SOPRASUOLO A COLONNA CON MONITORE
	IDRANTE SOPRASUOLO A COLONNA CON LANCIA
	EROGATRICE
	IDRANTE SOPRASUOLO A COLONNA CON TUBAZIONE FLESSIBILE E LANCIA
	NASPO
LEGENDA RETE FOGNARIA	
	RETE FOGNARIA, SCARICHI CIVILI E METEORICI
	CHIUSINI SCARICO ACQUE METEORICHE
	CHIUSINO 35X35 CON TAPPO DI CHIUSURA
	CHIUSINO 50X50 CON TAPPO DI CHIUSURA
LEGENDA APPARECCHIATURE DI EMERGENZA	
	USCITE STABILIMENTO
	PUNTI DI RITROVO IN EMERGENZA
	PULSANTI DI SGANCIO EMERGENZA DELLE VALVOLE AUTOMATICHE

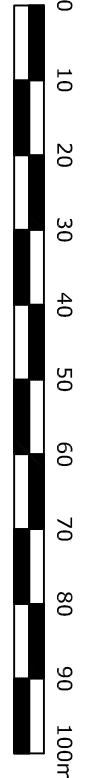

fact. no. [rel. qd]	processo / -unit	liters/col/lay no.	project no.	size	higher reference doc. no.	part no.
Title: PLANIMETRIA GENERALE DELLE RETI						
TECNOLOGICHE E DELLE VIE DI						
ACCESSO						
fact./fact. date	project	rev.	date	by	dept.	clad
1-1000	1-1000	1-1000	1-1000	1-1000	1-1000	1-1000
BATCHEM ITALIA						
A1-PL-00136						sh.