

LL.RR. 13.04.1994 N.5 e 29.12.2000 N.61

Domanda in data **14/10/2010** per il rinnovo della licenza di attingimento di acque dal **Fiume Ticino** nel Comune di **Marano Ticino** per uso civile.

Vista la domanda in data **14/10/2010** del Balchem Italia Srl intesa ad ottenere il rinnovo dell'autorizzazione all'attingimento di lt/s **60** di acqua dal **Fiume Ticino** in Comune di **Marano Ticino**, per uso civile per l'approvvigionamento dell'impianto antincendio.

Visto il Decreto del P.G.R. n. 10/R in data 29.07.2003:

AVVISO

La domanda su indicata e gli atti tecnici allegati, saranno depositati per quindici giorni consecutivi decorrenti dal **16/02/2011** presso questa Amministrazione a disposizione di chiunque intenda prenderne visione dalle ore 9 alle ore 12 l'Ufficio Risorse Idriche e Difesa del Suolo sito in C.so Cavallotti, 31 - Novara..

Copia della domanda e della presente ordinanza saranno pubblicate all'Albo Pretorio del Comune di **Marano Ticino** per il periodo dal **16/02/2011** al **02/03/2011**

Chiunque abbia interesse in merito potrà presentare obiezioni ed opposizioni al Comune sopraccitato ed a questa Amministrazione entro il termine suddetto

Novara, li _____

IL RESPONSABILE DELLA
POSIZIONE ORGANIZZATIVA
(Dott.ssa Sabrina MANAZZA)



AMMINISTRAZIONE PROVINCIALE
14 OTT 2010
NOVARA

Marano Ticino, 06.10.2010

PROVINCIA DI NOVARA
18 OTT 2010
PROT. N. 170272

Spett.le
PROVINCIA DI NOVARA
Unità Operativa Gestione risorse idriche
C.so Cavour, 2 (IV Piano)

28100 NOVARA

La sottoscritta BALCHEM ITALIA Srl. con sede e stabilimento in Marano Ticino, Via del Porto, formula rispettosa domanda affinché le venga concesso regolare nullaosta per l'anno 2011 per poter attingere acqua dal fiume Ticino in via straordinaria e limitatamente ad alcuni periodi di eventuale emergenza, periodi non programmabili nei quali non è garantita la fornitura normale.

La presente domanda trova giustificazione nelle seguenti ragioni:

1. normalmente l'approvvigionamento idrico viene assicurato dalla Roggia Molinara di Oleggio; tuttavia è possibile la secca della Roggia Molinara per interventi di manutenzione.
2. La scrivente attualmente dispone di due pozzi che però consentono una portata di soli 80 mc/h e non sono pertanto in grado di assicurare la fornitura d'acqua eventualmente necessaria in caso di emergenza
3. Trattandosi di processi di sintesi chimiche che coinvolgono anche sostanze potenzialmente pericolose è indispensabile disporre in ogni momento sia della rete antincendio in piena efficienza, sia di acqua di raffreddamento.
Ciò presuppone che le reti stesse siano costantemente tenute in pressione anche nel caso che venga meno l'alimentazione della Roggia Molinara di Oleggio.

Per soddisfare le esigenze precedentemente indicate, si chiede che venga concesso nullaosta per l'emungimento di acqua direttamente dal fiume Ticino attraverso nr. 1 elettropompa sommersa ed installata con regolare autorizzazione.

Il quantitativo di acqua eventualmente prelevata sarà di 80-90 lt. al secondo.

Precisiamo che tutto il quantitativo prelevato viene comunque sempre restituito al fiume Ticino stesso, appena 100 mt. a monte dell'opera di posa stessa.

Fiduciosi nella benevole accoglienza della presente, porgiamo doverosi ossequi.



Agli onori della carica
 nr. A1-PL-00106
 BALCHEM ITALIA s.r.l.
 Via del Porto, SNC
 28040 Marano Ticino (NO)
 ITALY

PLANIMETRIA DI STABILIMENTO

COMUNE DI OLEGGIO

SPAS CANALE DEL PORTO

COMUNE DI MARANO TICINO

SEZIONE PRESA

mt. 12

LIVELLO DI MAX -2.000

COLLETTORE DIAM. 400cm


QUOTA 0.00 DI FABBRICA

pompa FIVST
tipo LL 3300 LT162
portata 630 mc/h



LIVELLO DI MINIMA 7.00

LETTO FIUME -9.000

STRALCIO ZONA PRESA

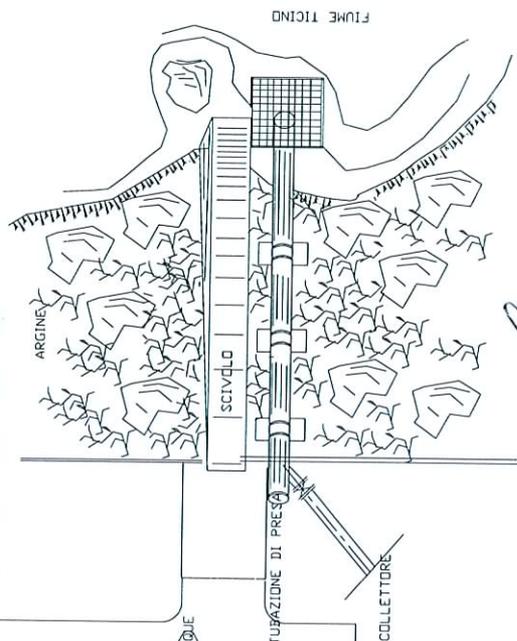

BALCHEM ITALIA s.r.l.
Via del Porto, SNC
28040 Marano Ticino (NO)
ITALY

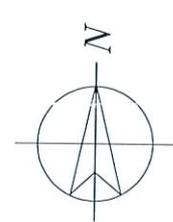
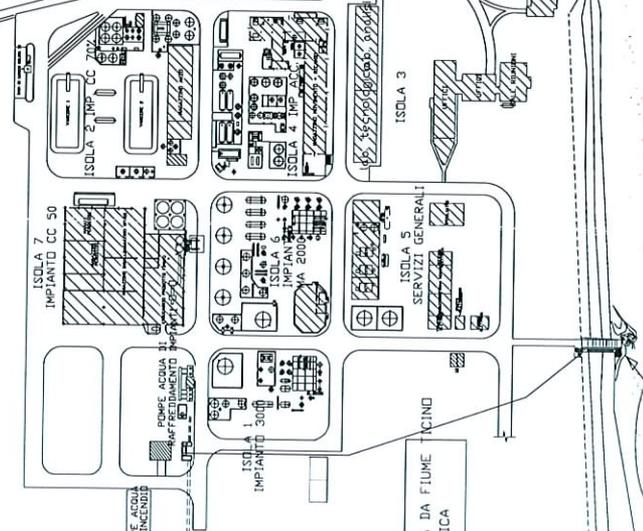


CONFINE PROVINCIA DI NOVARA
CONFINE PROVINCIA DI VARESE

FILET. DATA	PROGETTO/REVISIONE	PROGETTO	SCALE	PROF. REFERENCE	DATA
11/00	1	PLANIMETRIA UBICAZIONE PRESA ACQUA DA TICINO	1:100	SAVANVIO	11/00
BALCHEM ITALIA Via del Porto, SNC 28040 Marano Ticino (NO) ITALY					

PLANIMETRIA DI STABILIMENTO

SEZIONE PRESA

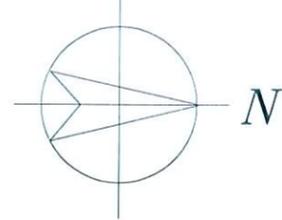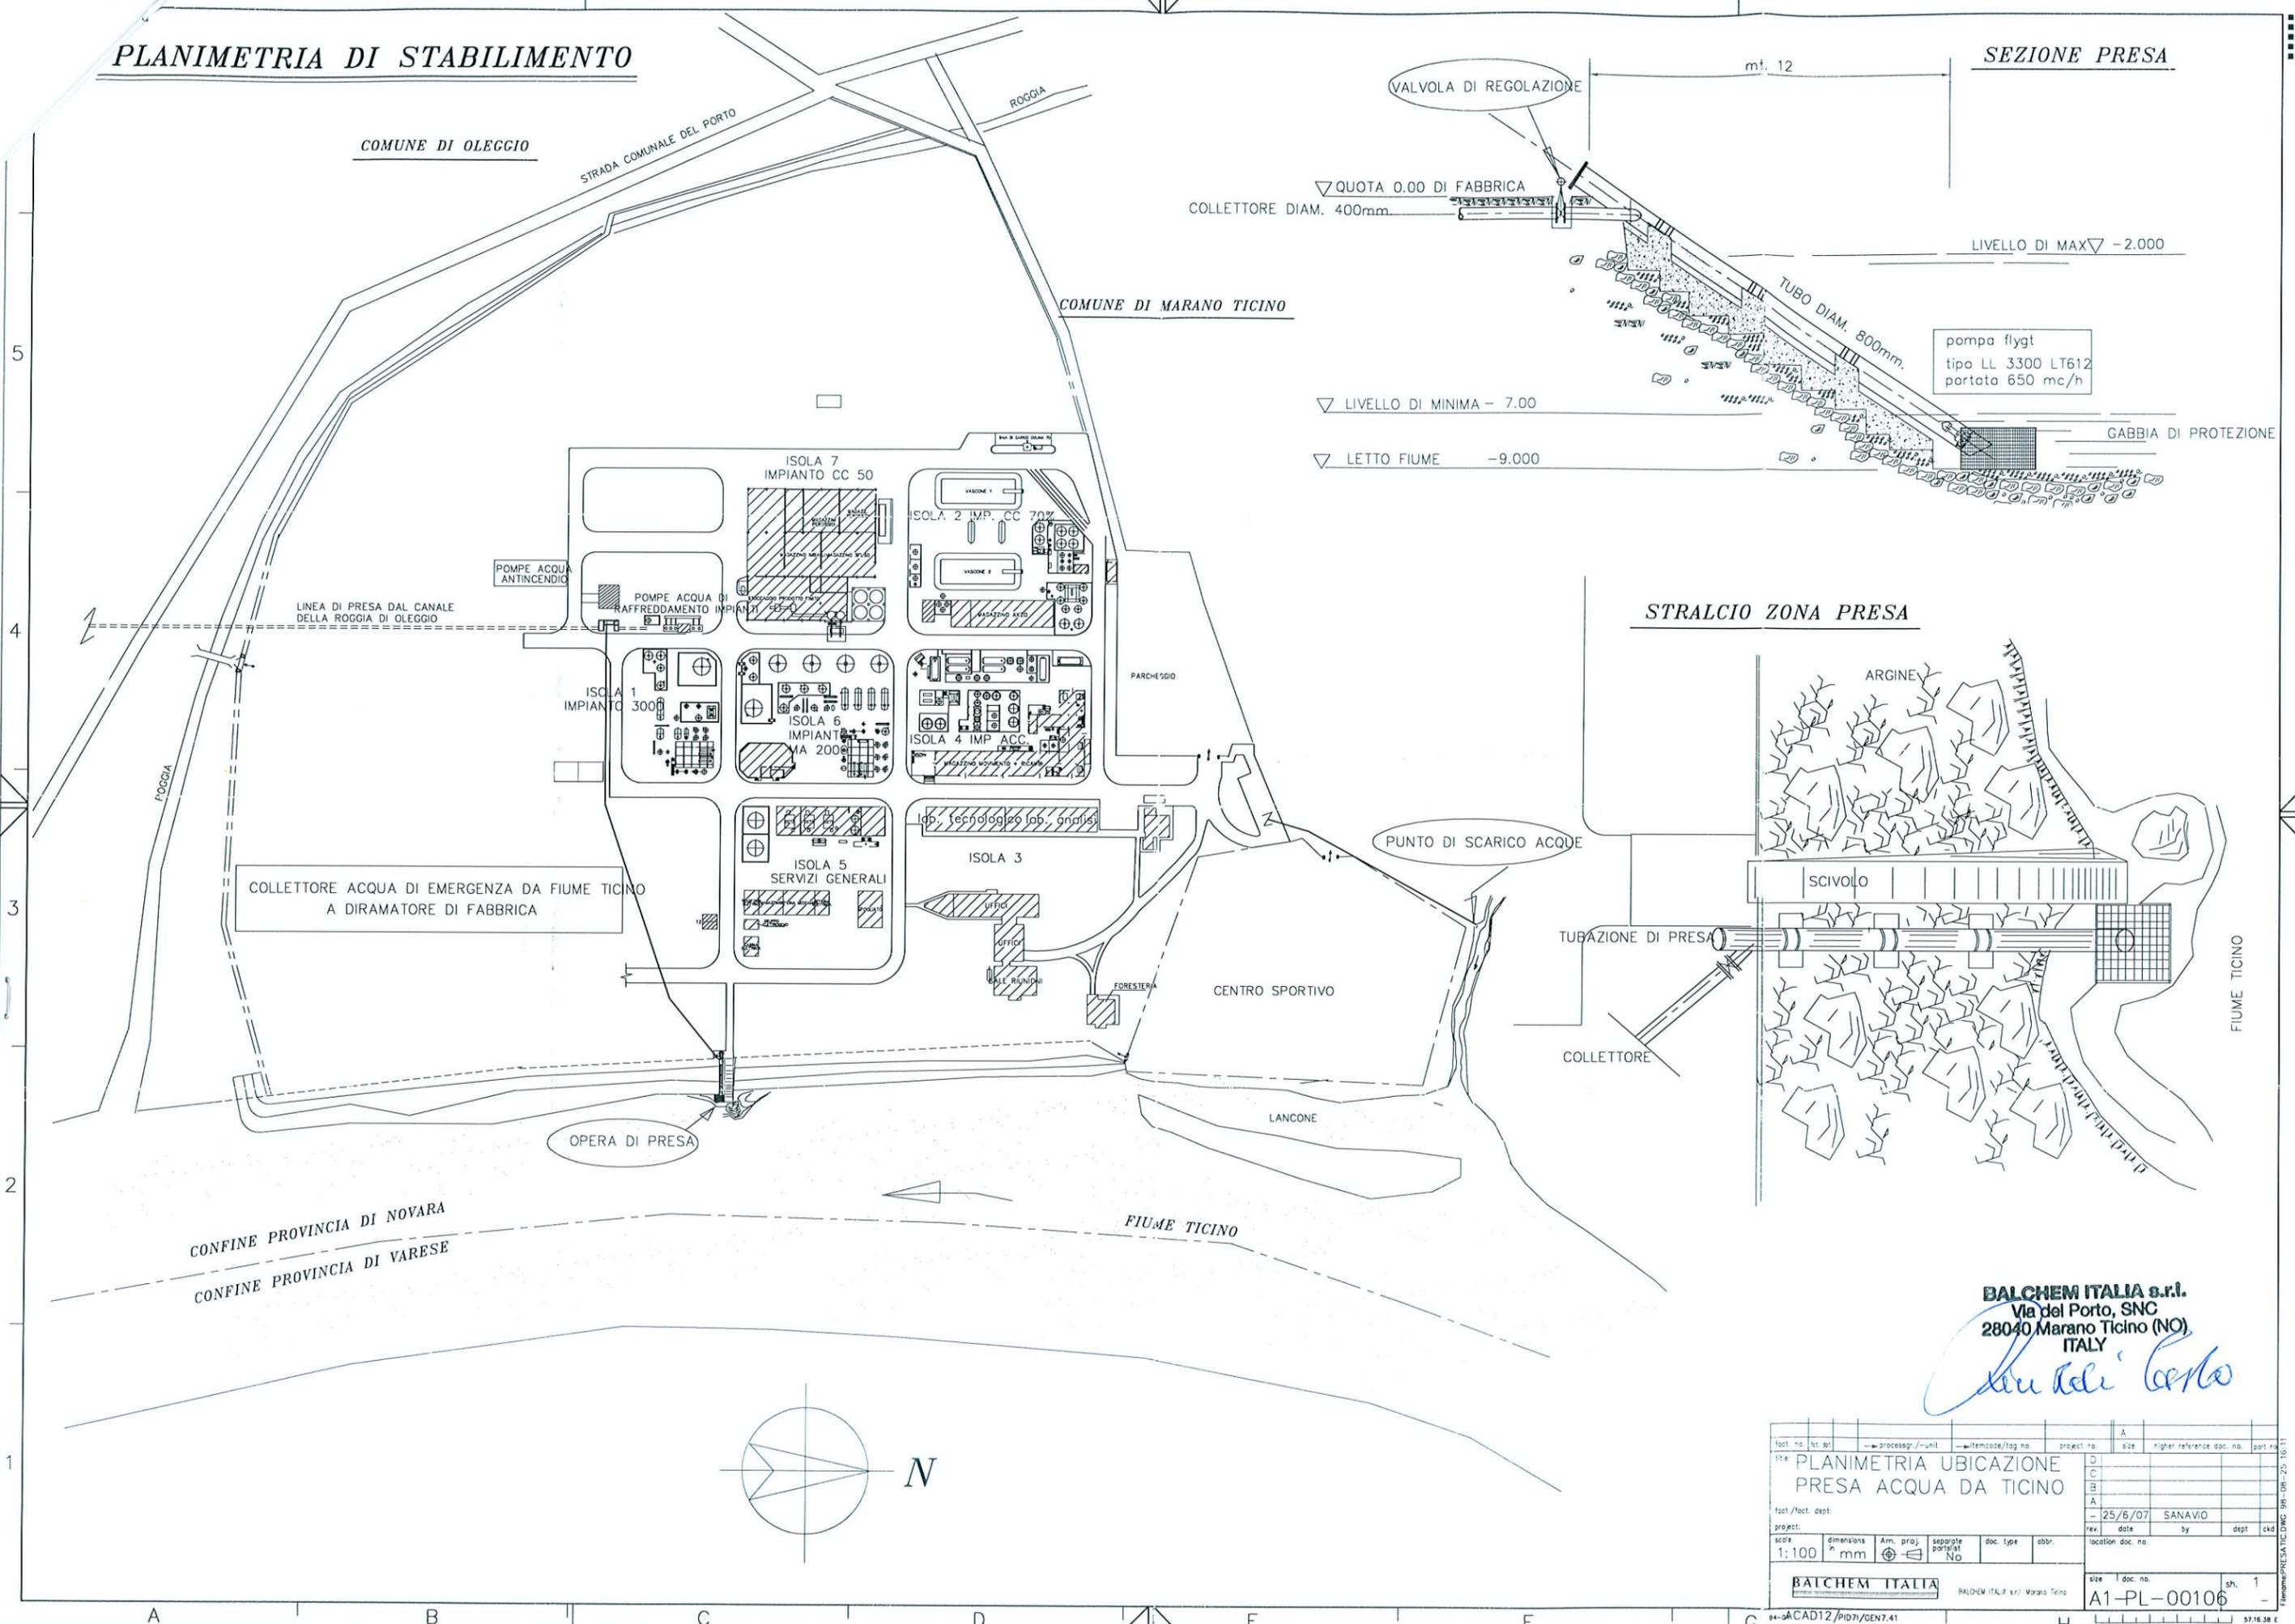

BALCHEM ITALIA s.r.l.
 Via del Porto, SNC
 28040 Marano Ticino (NO)
 ITALY

Luigi Corno

fact. no.	int. sp.	processo / - / unit.	itemcode / tag no.	project no.	A	size	higher reference doc. no.	part no.
title					D			
PLANIMETRIA UBICAZIONE PRESA ACQUA DA TICINO					C			
fact./fact. dept.					A			
project:					-	25/6/07	SANAVIO	
scale					rev.	date	by	dept
1:100								
dimensions					location doc. no.			
1:100								
Am. proj.					BALCHEM ITALIA s.r.l. Marano Ticino			
separate part/ist					size doc. no.			
No					A1-PL-00106			
doc. type					sh. 1			
abbr.					57/16.38			
94-0ACAD12/PI071/GEN7.41								