


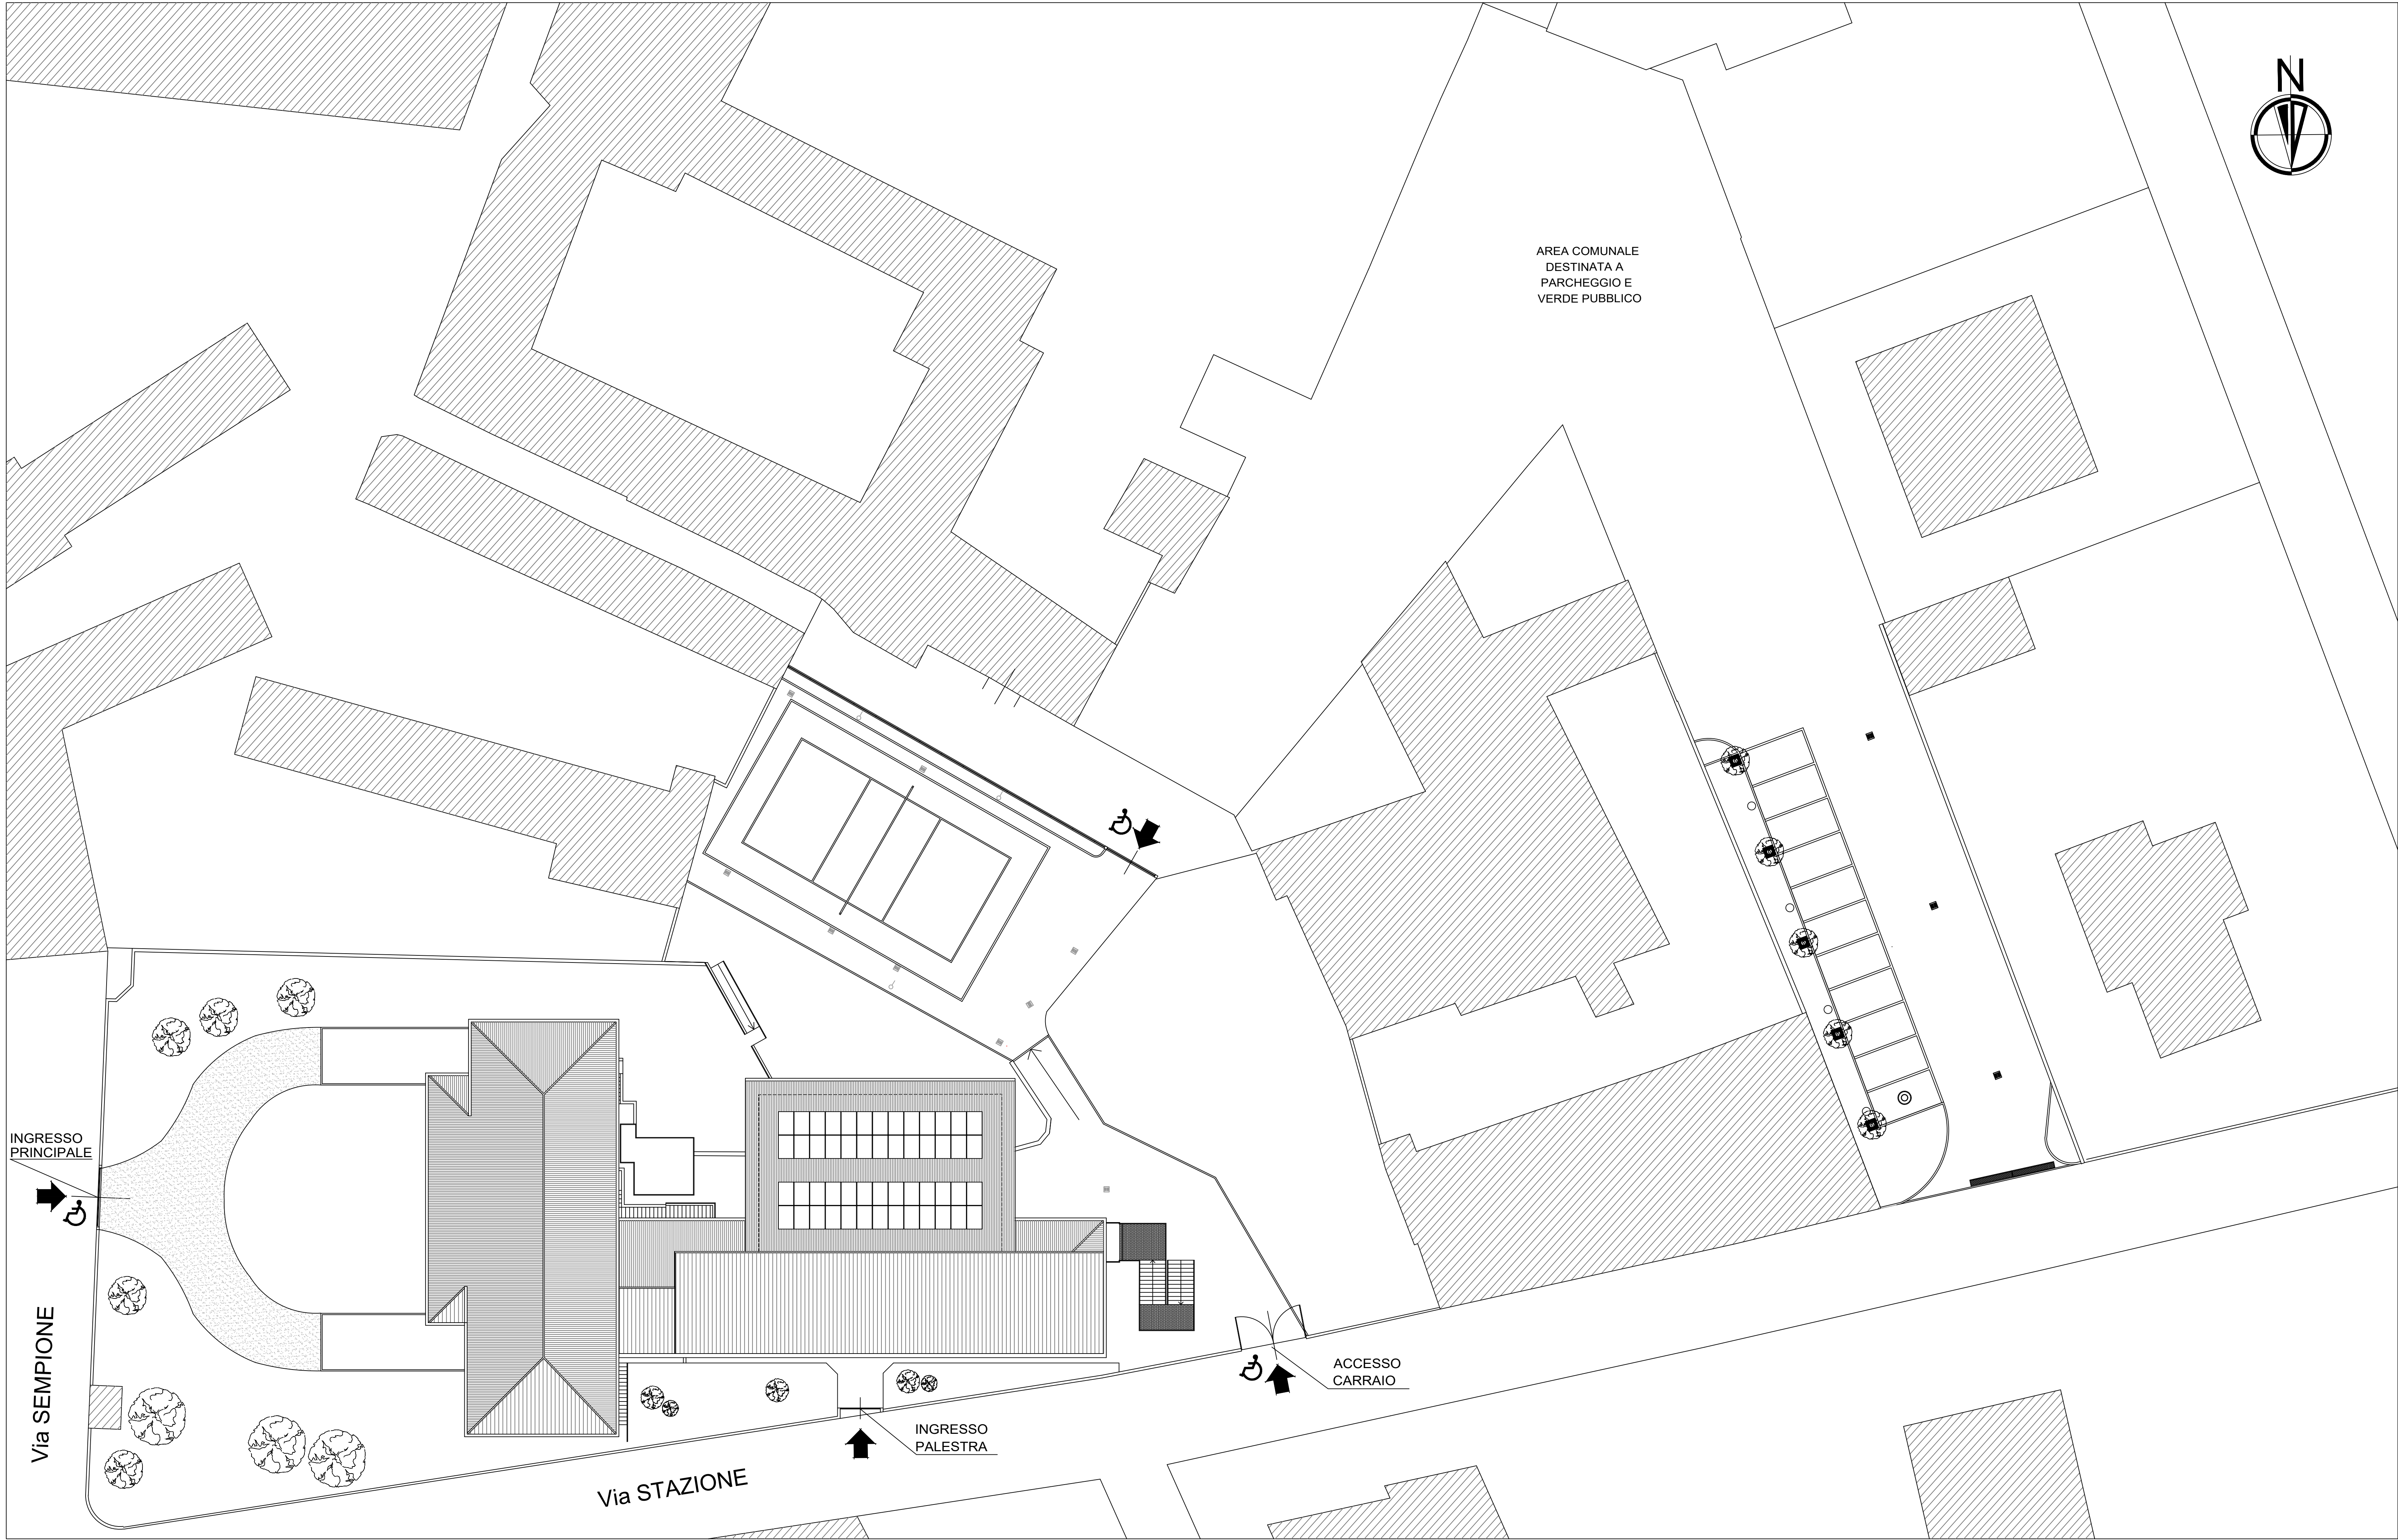

PLANIMETRIA GENERALE

REGIONE PIEMONTE COMUNE DI MARANO TICINO Provincia di Novara			
progetto AMPLIAMENTO DELLA SCUOLA PRIMARIA PER REALIZZAZIONE DEL LOCALE MENSA			
fase progettuale UNICA		numero elaborato TAV 03	
titolo elaborato PLANIMETRIA GENERALE -- TAVOLA DI PROGETTO			
committente COMUNE DI MARANO TICINO Via Sempione n. 40 28040 Marano Ticino (NO) tel (+39) 0321.923106 E-mail: segreteria@comune.marano ticino.no.it PEC: info@pec.comune.marano ticino.it		firma	
progettista Gallo Ing. Francesco Via I Maggio n. 14 - 28050 Pombia (NO)		firma	
scala grafica	1:200	fase progettuale	U
data emissione GIUGNO 2022		data aggiornamento	
		ind. rev.	0