


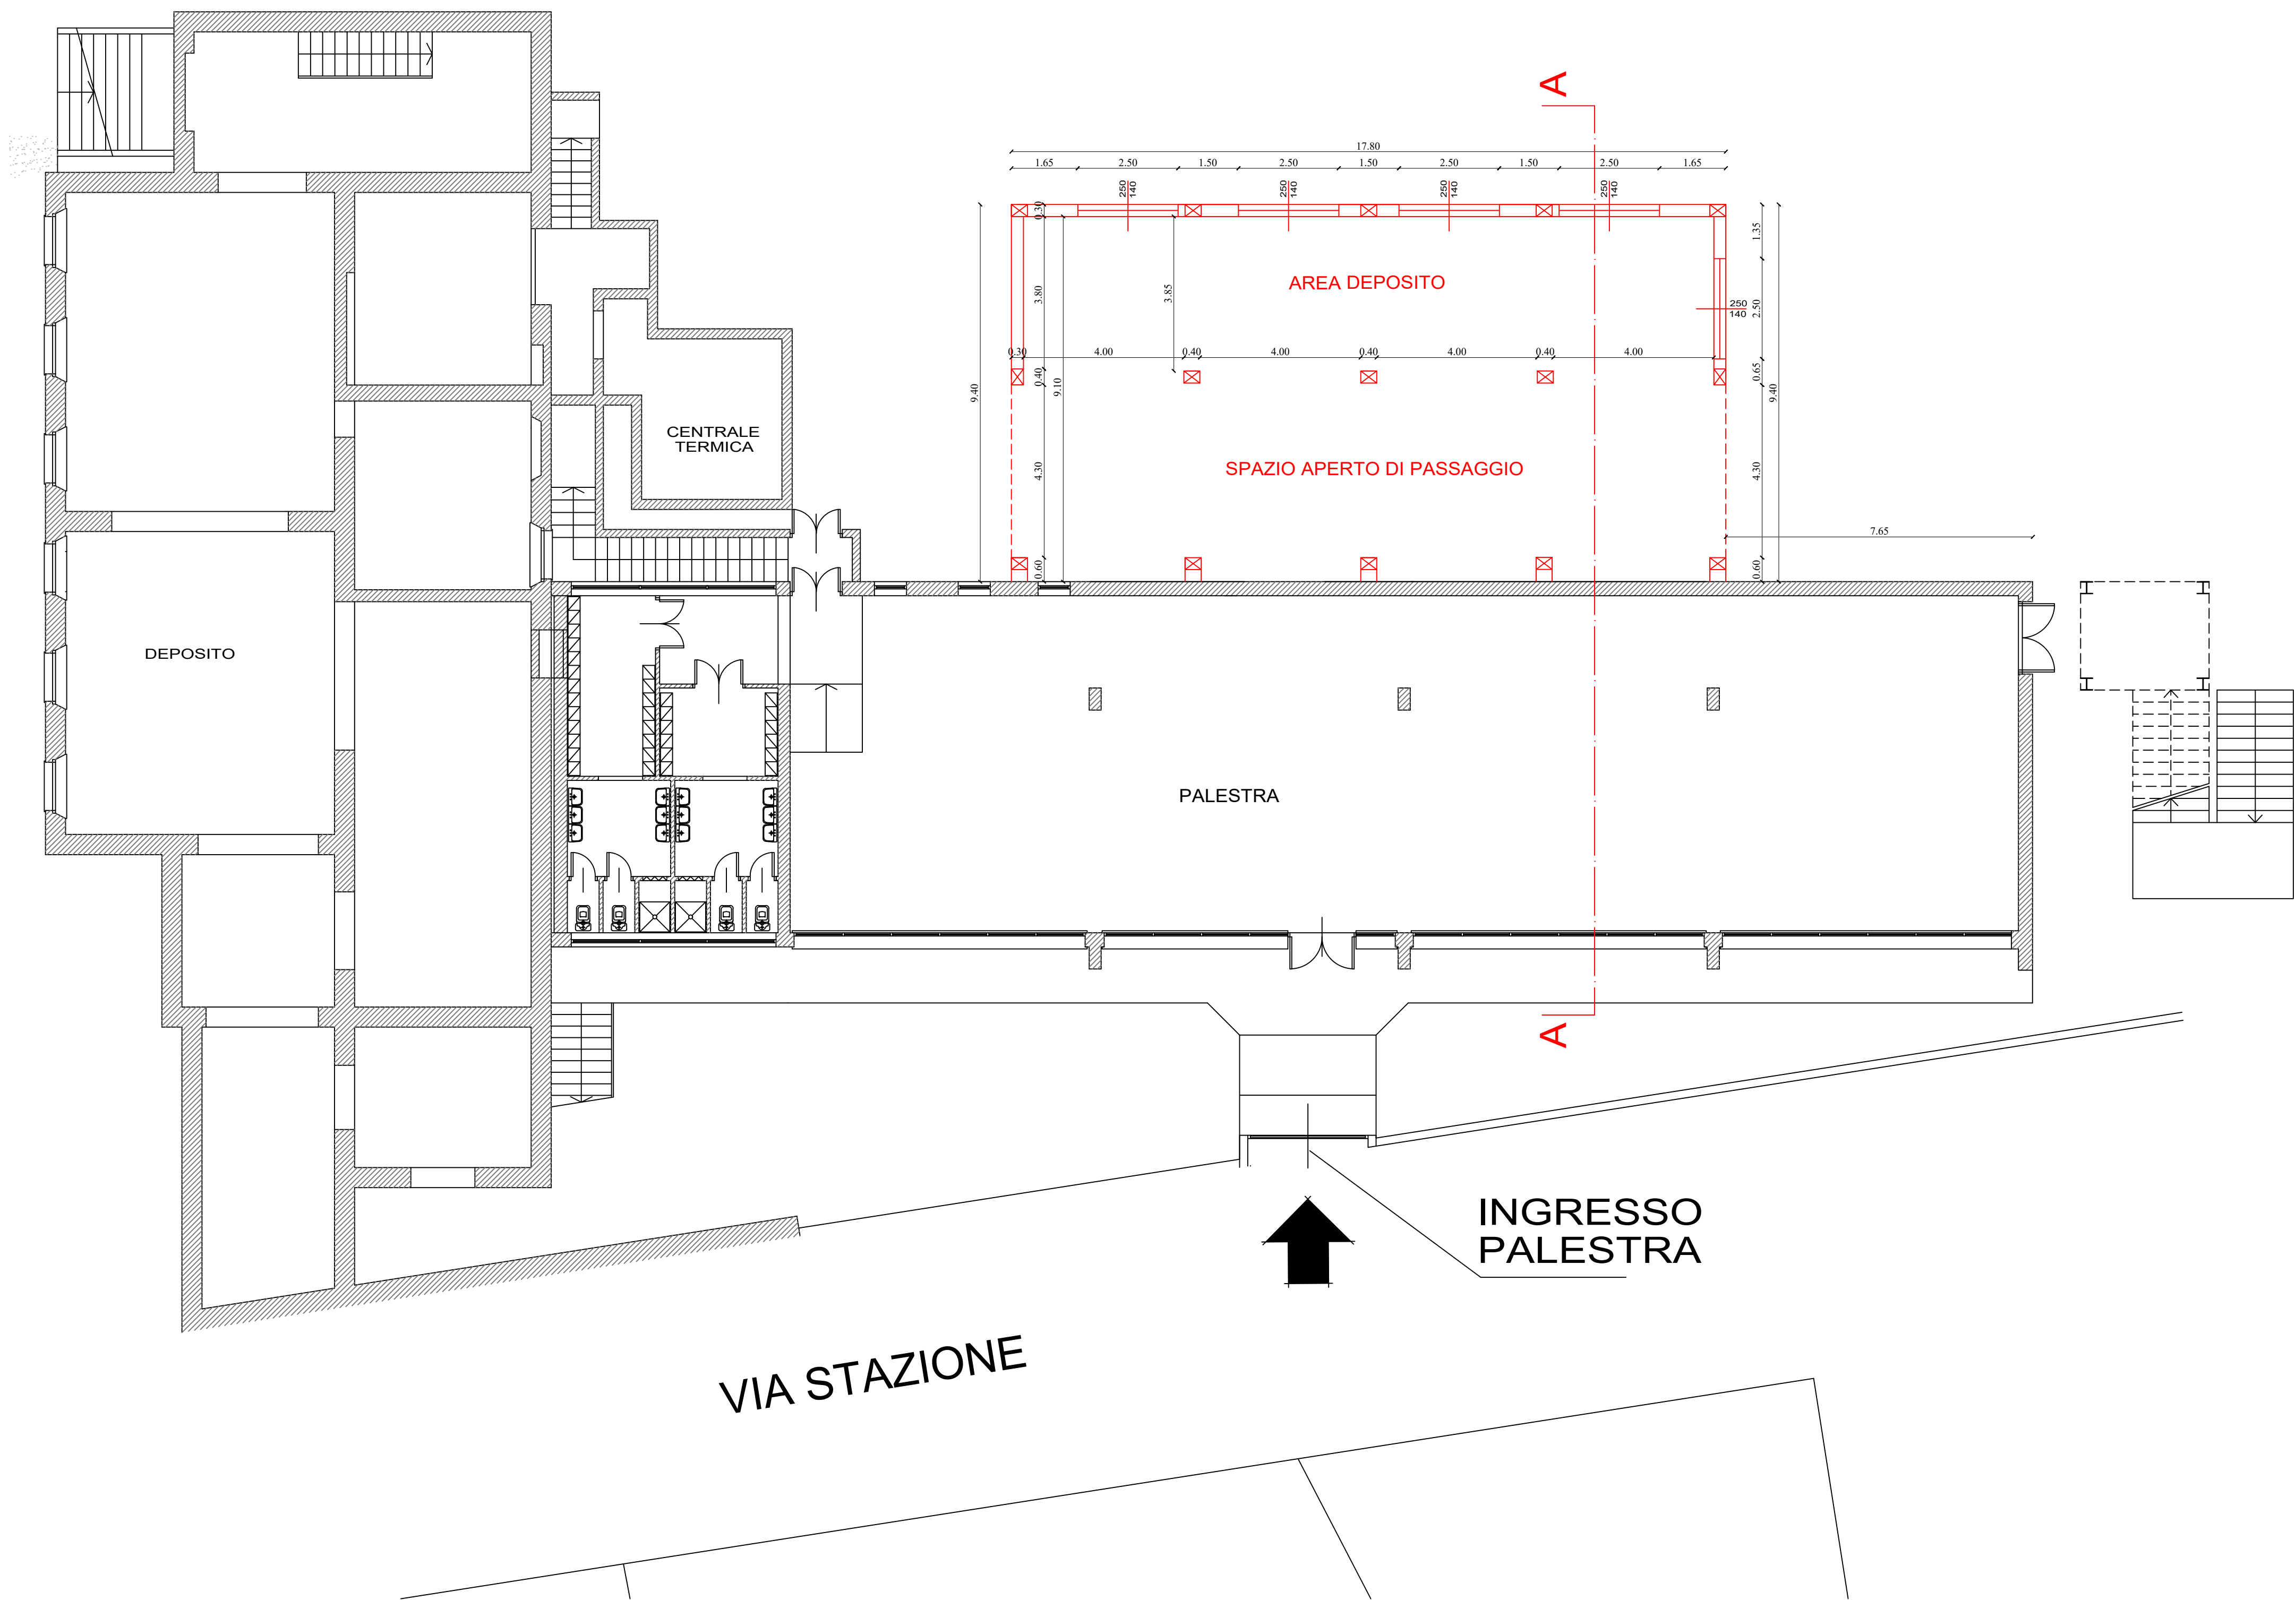

PIANO TERRA

REGIONE PIEMONTE					
COMUNE DI MARANO TICINO					
Provincia di Novara					
progetto					
AMPLIAMENTO DELLA SCUOLA PRIMARIA PER REALIZZAZIONE DEL LOCALE MENSA					
fase progettuale				numero elaborato	
UNICA				TAV 06	
titolo elaborato					
PIANTA PIANO TERRA -- TAVOLA DI CONFRONTO					
committente			firma		
COMUNE DI MARANO TICINO Via Sempione n. 40 28040 Marano Ticino (NO) tel (+39) 0321.923108 E-mail: segreteria@comune.maranoticino.no.it PEC: info@pec.comune.maranoticino.it					
progettista			firma		
Gallo Ing. Francesco Via I Maggio n. 14 - 28050 Pombia (NO)					
scala grafica	1:100	fase progettuale	U	ind. rev.	0
data emissione GIUGNO 2022		data aggiornamento			