


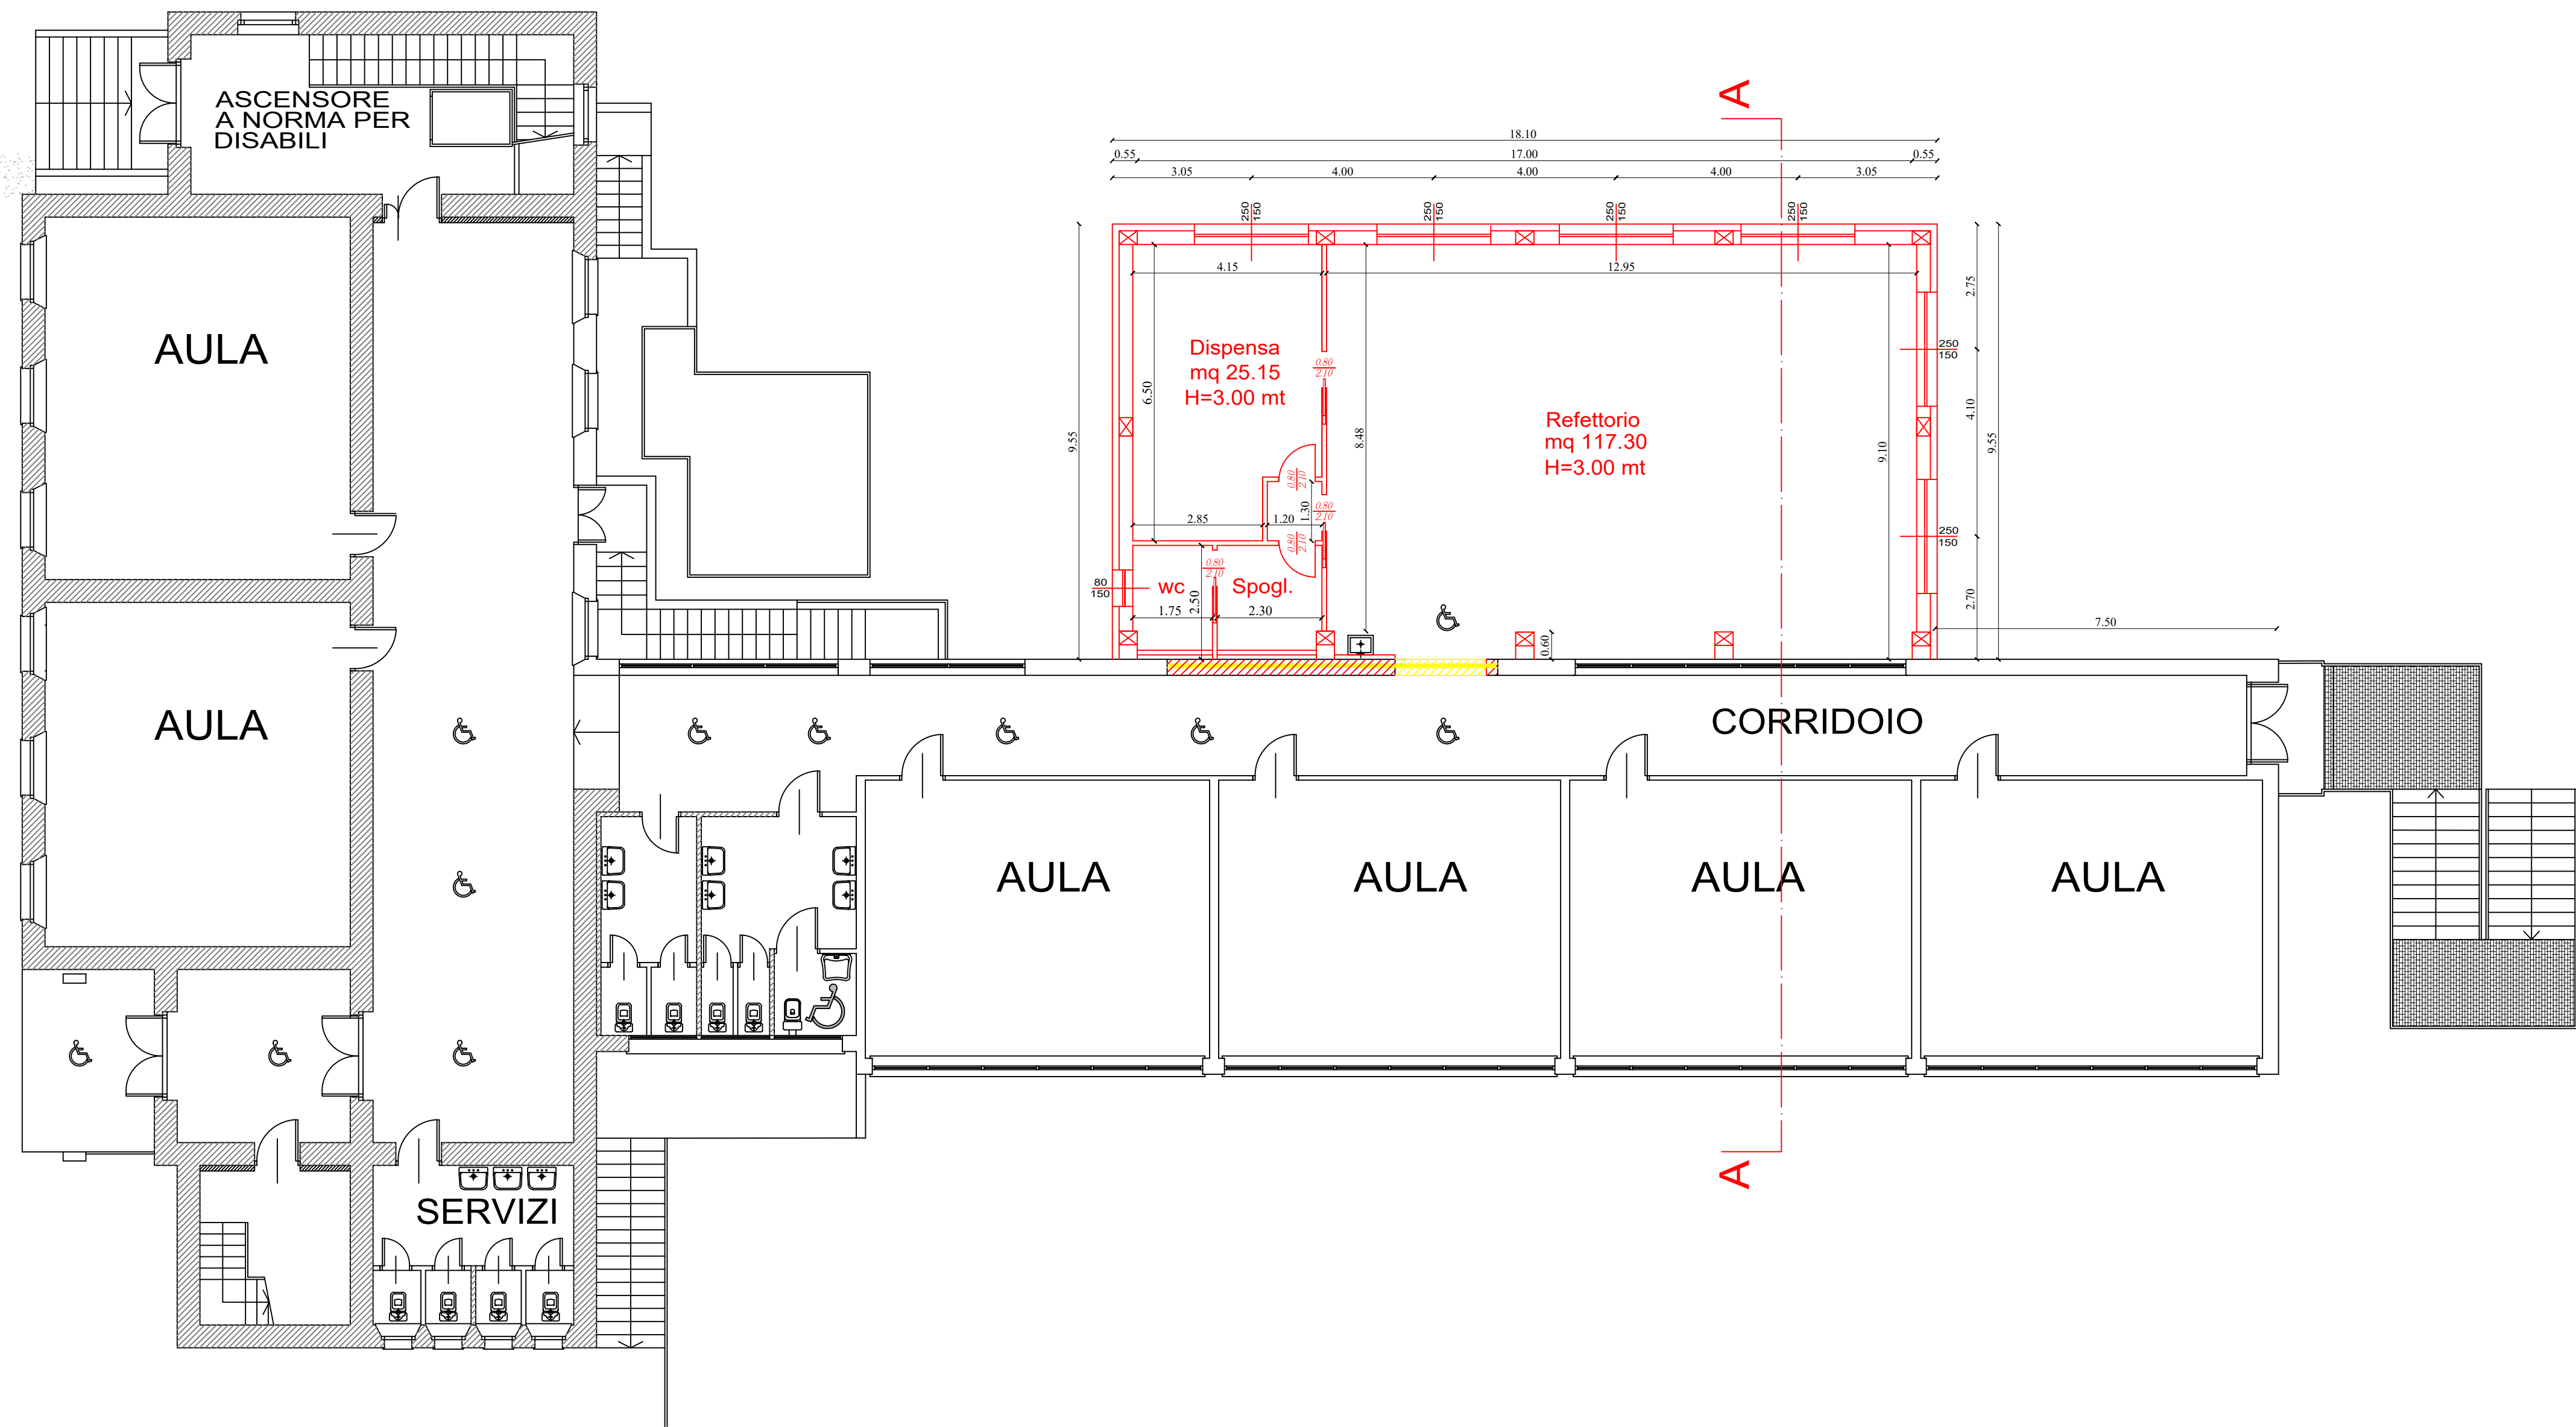

PIANO PRIMO

REGIONE PIEMONTE
COMUNE DI MARANO TICINO
Provincia di Novara

progetto
AMPLIAMENTO DELLA SCUOLA PRIMARIA PER REALIZZAZIONE
DEL LOCALE MENSA

fase progettuale UNICA	numero elaborato TAV 09
titolo elaborato PIANTA PIANO PRIMO -- TAVOLA DI CONFRONTO	

committente COMUNE DI MARANO TICINO Via Sempione n. 40 28040 Marano Ticino (NO) tel (+39) 0321.923108 E-mail: segreteria@comune.maranoticino.no.it PEC: info@pec.comune.maranoticino.it	firma
progettista Gallo Ing. Francesco Via I Maggio n. 14 - 28050 Pombia (NO)	firma

scala grafica	1:100	fase progettuale	U	ind. rev.	0
data emissione GIUGNO 2022		data aggiornamento			