
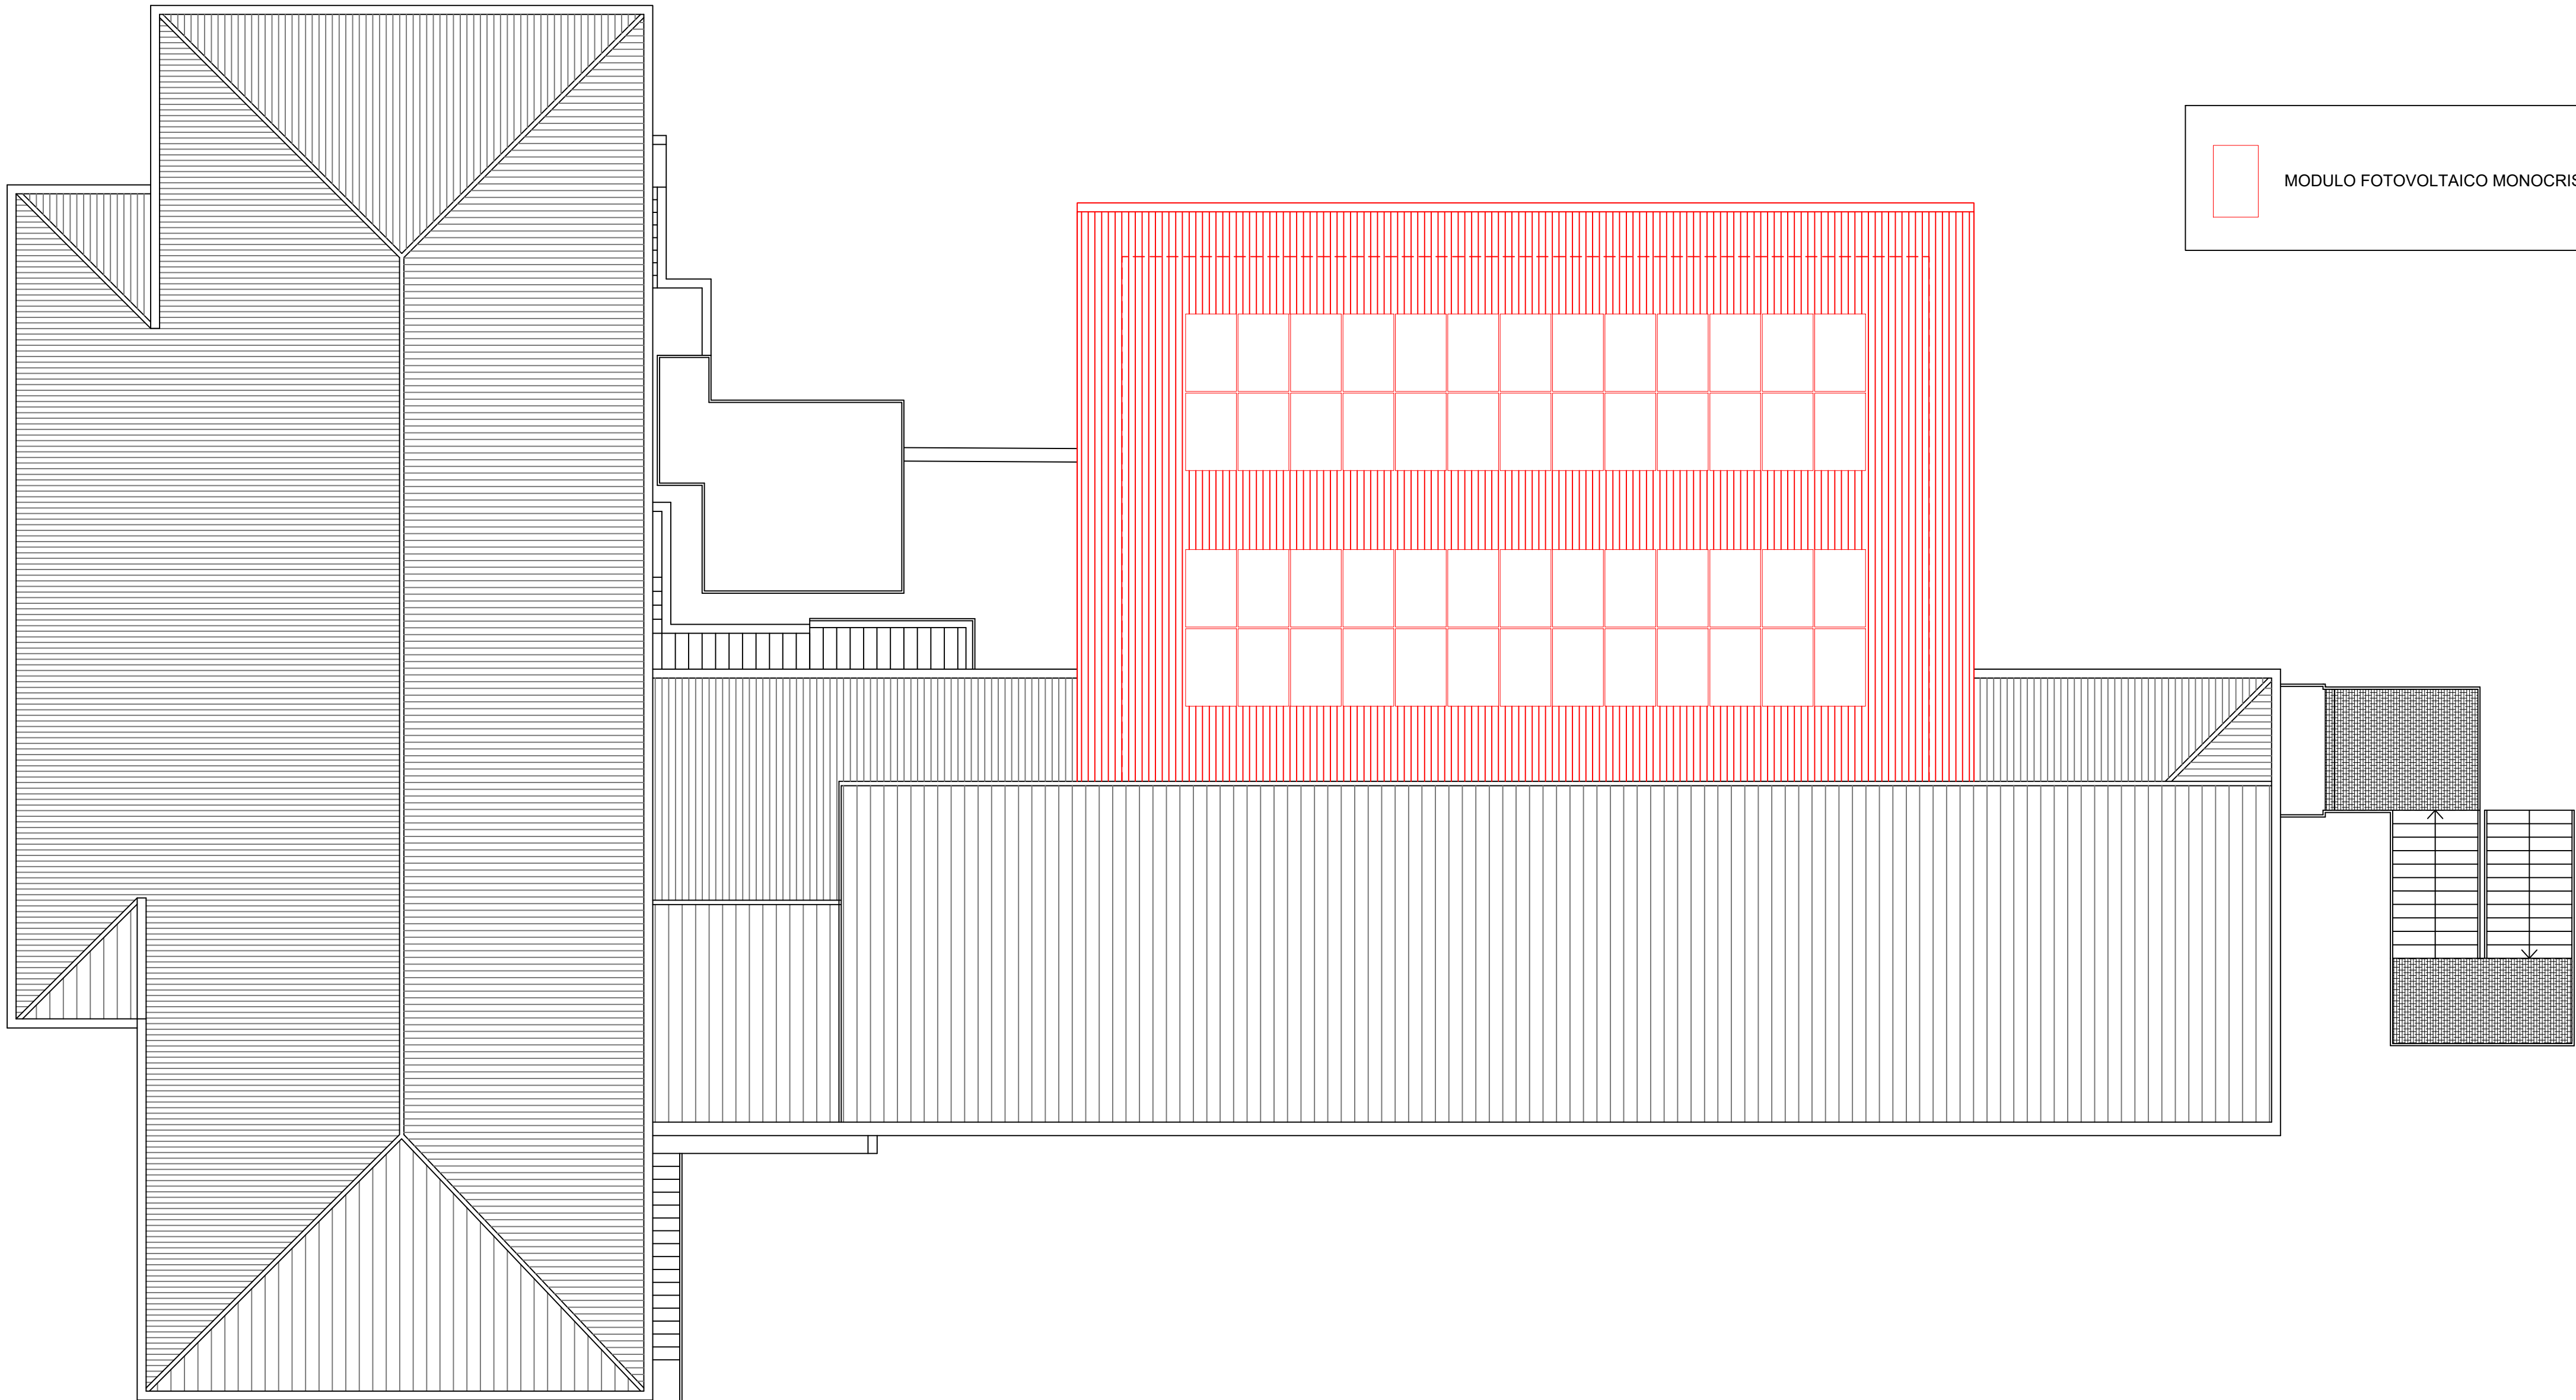


 

 MODULO FOTOVOLTAICO MONOCRISTALLINO TIPO JA SOLAR JAM54S30-400/MR O SIMILARE P=400Wp

REGIONE PIEMONTE
COMUNE DI MARANO TICINO
Provincia di Novara

progetto
AMPLIAMENTO DELLA SCUOLA PRIMARIA PER REALIZZAZIONE
DEL LOCALE MENSA

fase progettuale UNICA	numero elaborato TAV 12
titolo elaborato PIANTA COPERTURA -- TAVOLA DI CONFRONTO	

committente COMUNE DI MARANO TICINO Via Sempione n. 40 28040 Marano Ticino (NO) tel (+39) 0321.923108 E-mail: segreteria@comune.maranoticino.no.it PEC: info@pec.comune.maranoticino.it	firma
progettista Gallo Ing. Francesco Via I Maggio n. 14 - 28050 Pombia (NO)	firma

PIANO PRIMO